SCHÉMA D'IMPLANTATION - WALLONIE

DISTANCE DE SÉCURITÉ DU COFFRET SECONDE DÉTENTE

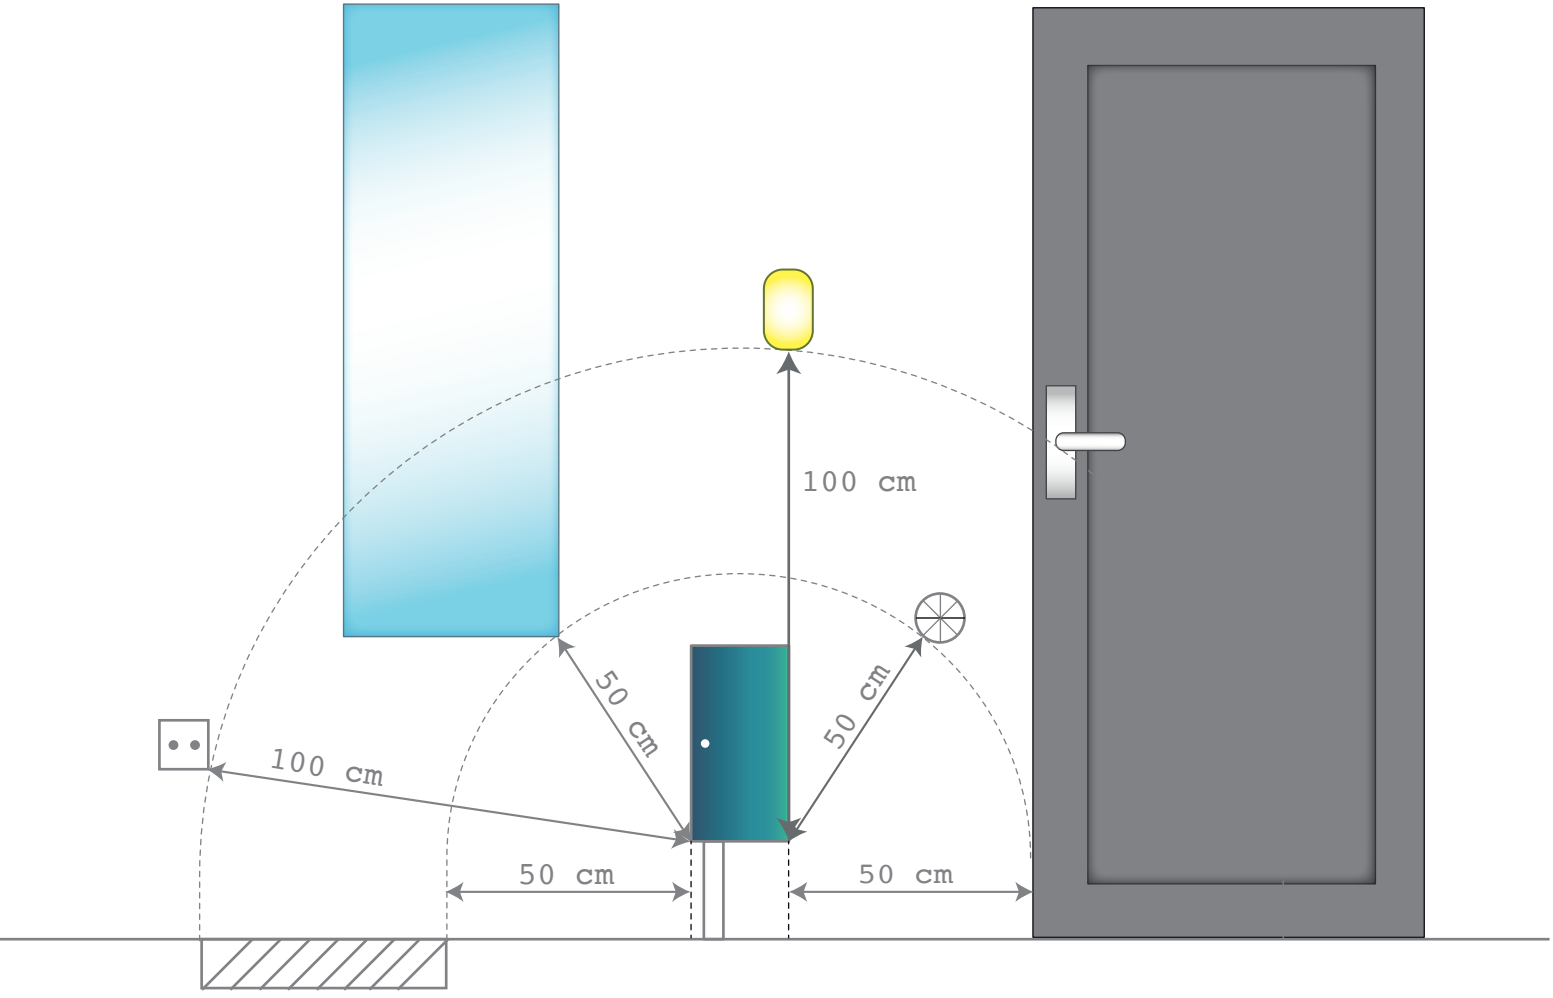

Légende

Coffret

Fenêtre

Prise de courant

Ventilation

Porte

Lampe

Soupirail cour